


A épület - 1. emelet

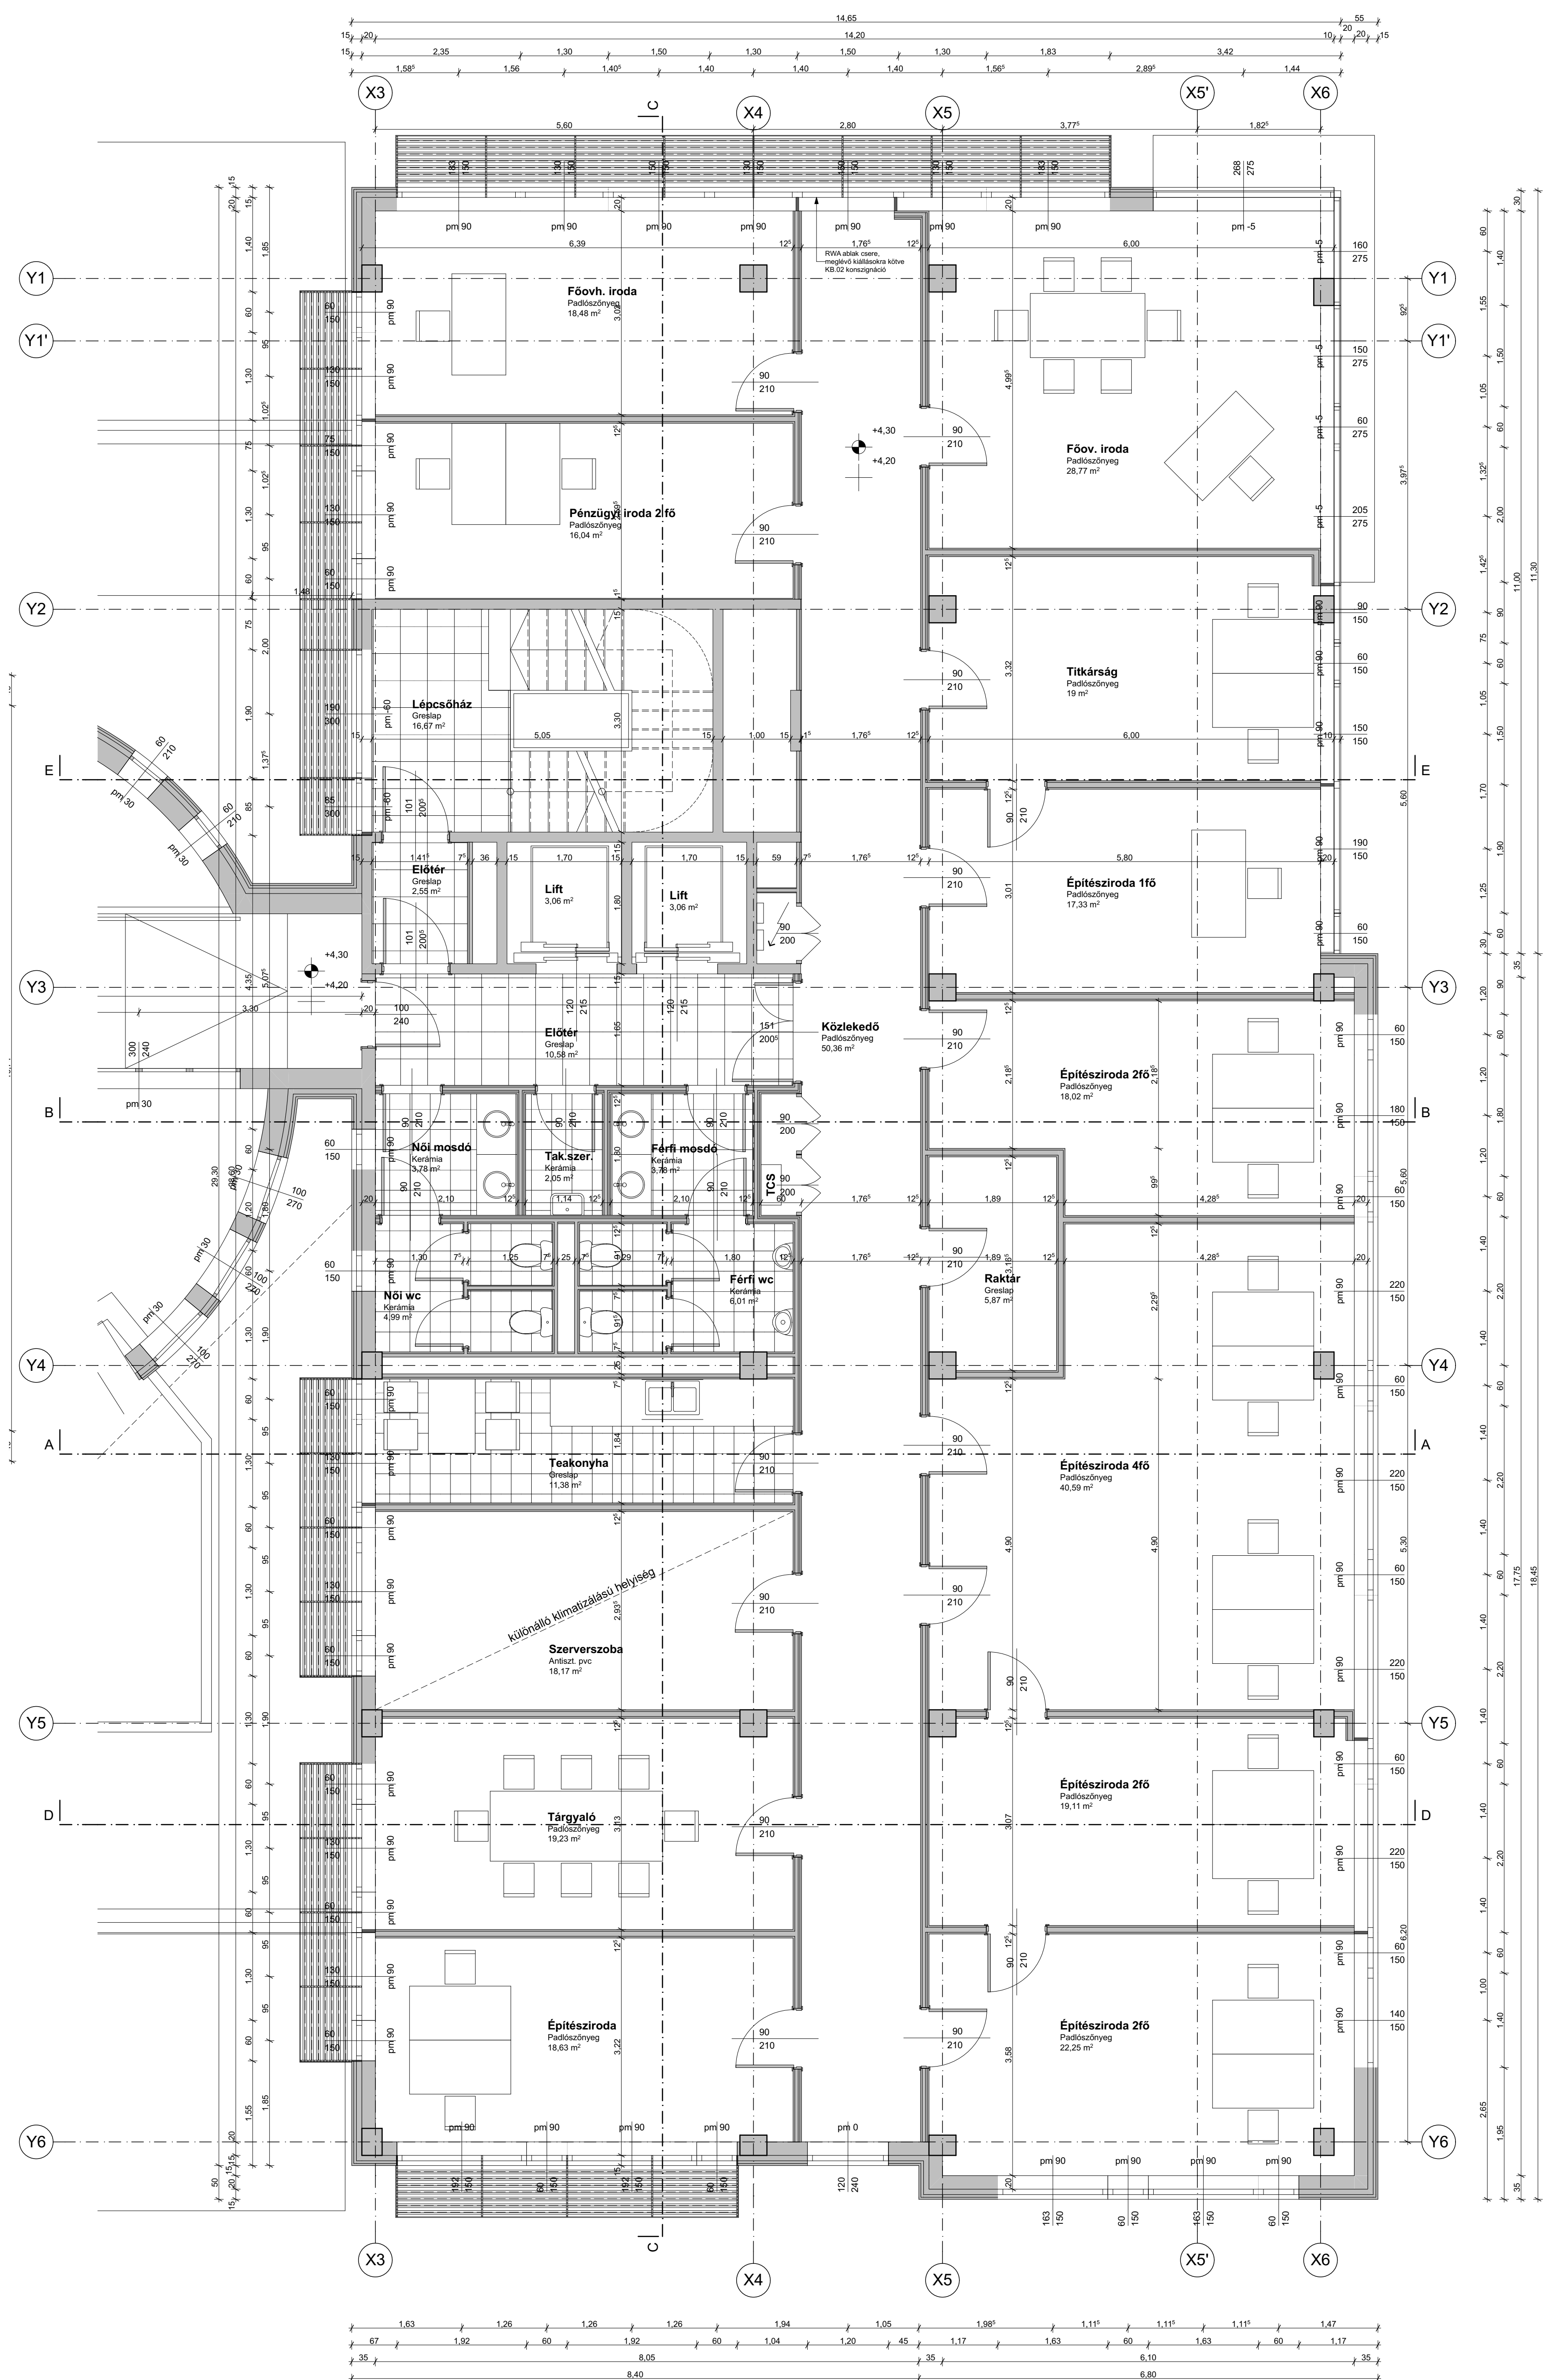

IRODAHÁZ	
1072. BUDAPEST	II. MEDVE UTCA 25-29. 1357/703
BERUHÁZÓ - ÉPÍTETŐ	
NÉV:	KOMÉTA-B KFT
Cím:	1119 BUDAPEST, FEHÉRVÁRI UT 29-30
GENERAL TERVEZŐ:	
NÉV:	A-S-A STÚDIO KFT
Cím:	1026 BUDAPEST, SORÓZS UTCA 10A
ANNUS FERENC	
FELÉLOS FELELŐS TERVEZŐ	ÉPÍTŐ ET-91-0352
TARTÓSZERKEZETI TERVEZŐ:	
PUSKÁS BALÁZS	
FELÉLOS TARTÓSZERKEZETI TERVEZŐ	01-5668
TEREPLAPPAL YP MÉRŐKÖRÖK KFT.	
Cím:	1224 BUDAPEST, ROZSÁSZRÓM UTCA 7
ÉPÍTELGÉPÉSZ TERVEZŐ:	
VARGA BALÁZS	
FELÉLOS GÉPÉSZ TERVEZŐ	0-6117598
MEVAPLAN TEAM MÉRŐKÖRÖK KFT.	
Cím:	1222 BUDAPEST, LIGETI FERENC UT 22
BŐVÍTÉLMUNKÁK TERVEZŐ:	
KELMEN FERENC	
FELÉLOS ELEKTROMOS TERVEZŐ	V-91-8122
KELVI LEVILT. KFT.	
Cím:	1113 BUDAPEST, PETERHEGY LÉNY UT 33

IRODAÉPÜLET
IRODAHÁZ
1027 BUDAPEST II. MEDVE UTCA 25-29
HRSZ: 13570/3

BERUHÁZÓ - ÉPÍTETŐ:

NÉV: KOMÉTA-B KFT

CÍM: 1119 BUDAPEST, FEHÉRVÁRI ÚT 89-95

GENERAL TERVEZŐ:	
NÉV:	A+A STÚDIÓ KFT
CÍM:	1026 BUDAPEST, SODRÁS UTCA 10/B
ANNUS FERENC	ÉPÍTÉSZ
FELELŐS ÉPÍTÉSZ TERVEZŐ	E1-01-0530

[illegible]

KIVITELI
TERVDOKUMENTÁCIÓ
TERVFEJEZET:

RAJZ NEVE: _____

1. emelet alaprajza

LÉPTÉK: 1:50

Γ 2

RAJZ SZÁMA: E-2
DÁTUM: 2017. június 7.