


A épület összekötő 1. emelet

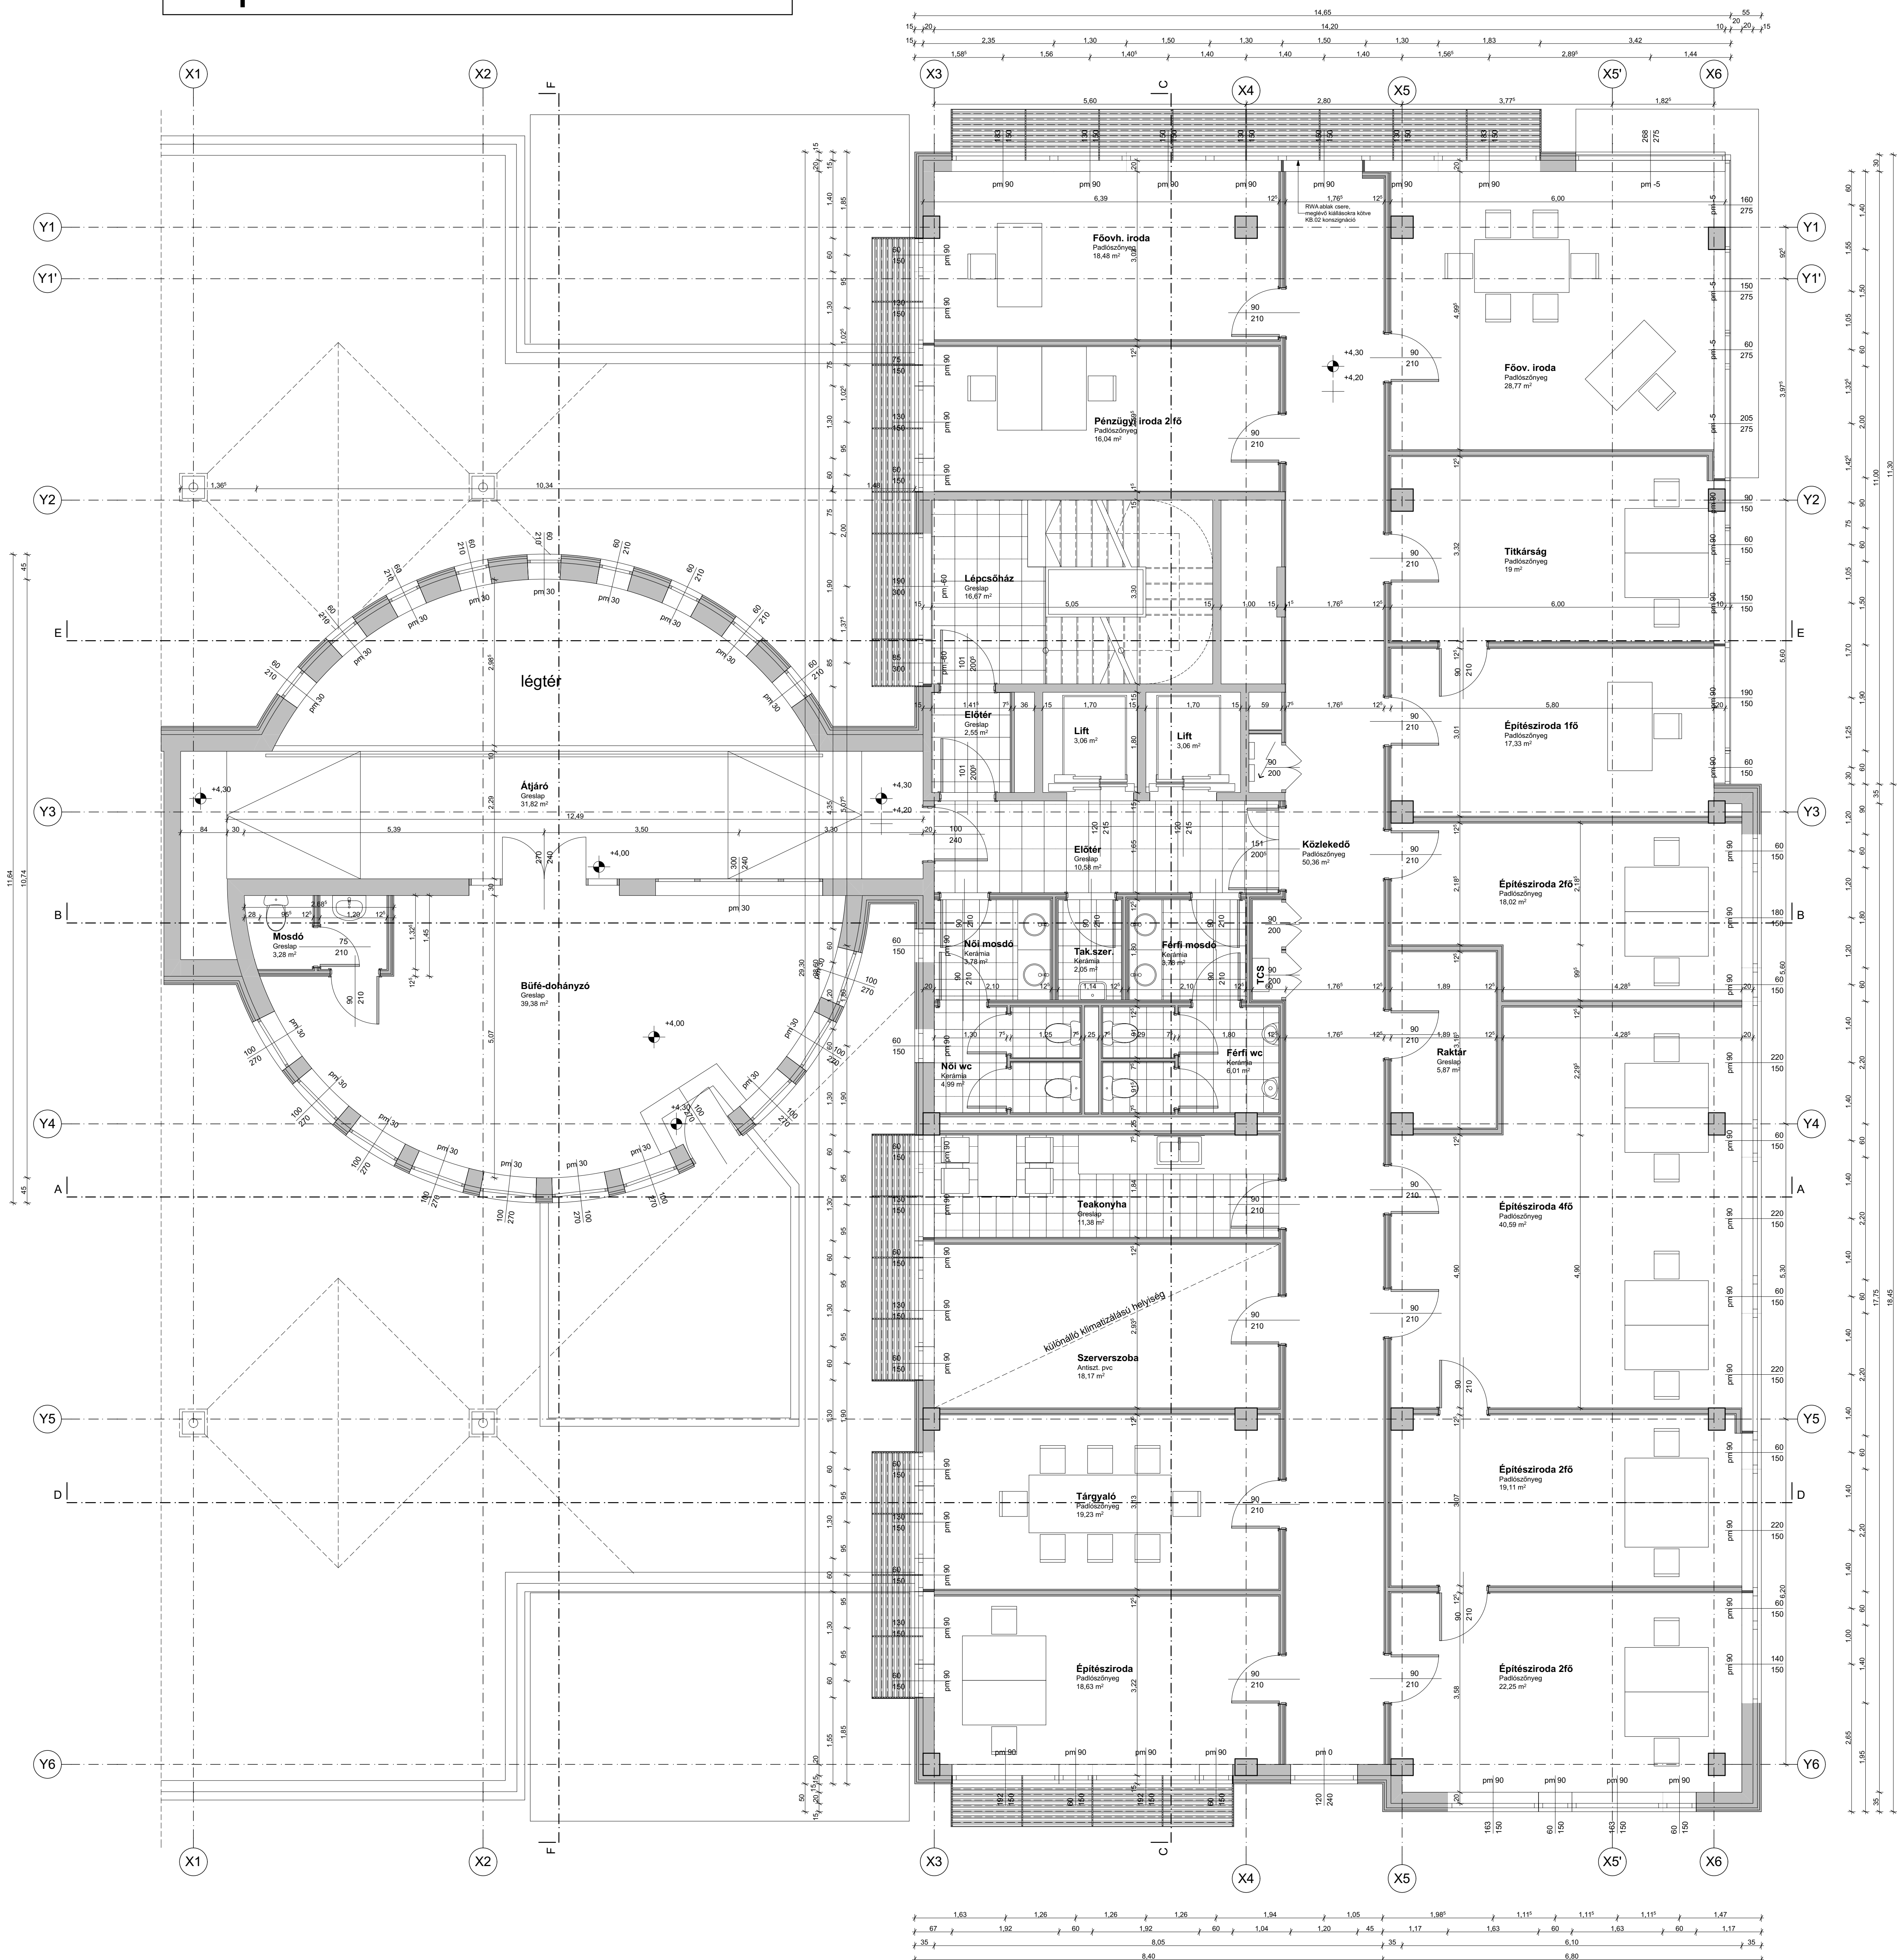

IRODAÉPÜLET	
I R O D A É P Ü L E T	
1027 BUDAPEST II. MEDVE UTCA 25-29.	
HRSZ: 135/0/1	
BESZÁMOLÓ - ÉPÍTÉSI	
NEV:	KOMÉTA-B KFT.
CIM:	1118 BUDAPEST, FÉHÉRVÁRI UT 88-90.
GENERAL TERVEZŐ	
NEV:	A+A STÚDIO KFT.
CIM:	1028 BUDAPEST, SÓRÓK UTCA 100.
ANNUS FERENC	ÉPÍTÉS
FELÜLSŐ ÉPÍTÉSZ TERVEZŐ	ÉPÍTÉS
TARTÓSZERKEZETI TERVEZŐ	
PUSKÁS BALÁZS	FELÜLSŐ TARTÓSZERKEZETI TERVEZŐ
CIM:	01-1598
TERRAPLAN/7 MÉRŐKIRODA KFT.	
CIM:	1224 BUDAPEST, RÓZSASZIROM UTCA 7.
ÉPÜLETGÉPÉSZ TERVEZŐ	
VARGA BALÁZS	FELÜLSŐ GÉPÉSZ TERVEZŐ
CIM:	04-011598
MEVAPLAN TEAM MÉRŐKIRODA KFT.	
CIM:	1023 BUDAPEST, LISZT FERENC UT 22.
ÉPÜLETVILÁOSÍTÁS TERVEZŐ	
KELEMEN FERENC	FELÜLSŐ ELEKTROMOS TERVEZŐ
CIM:	V-01-8722
KEVELLI KFT.	
CIM:	1113 BUDAPEST, PETERRENYI LÉLEK 10.


