


A épület - földszint

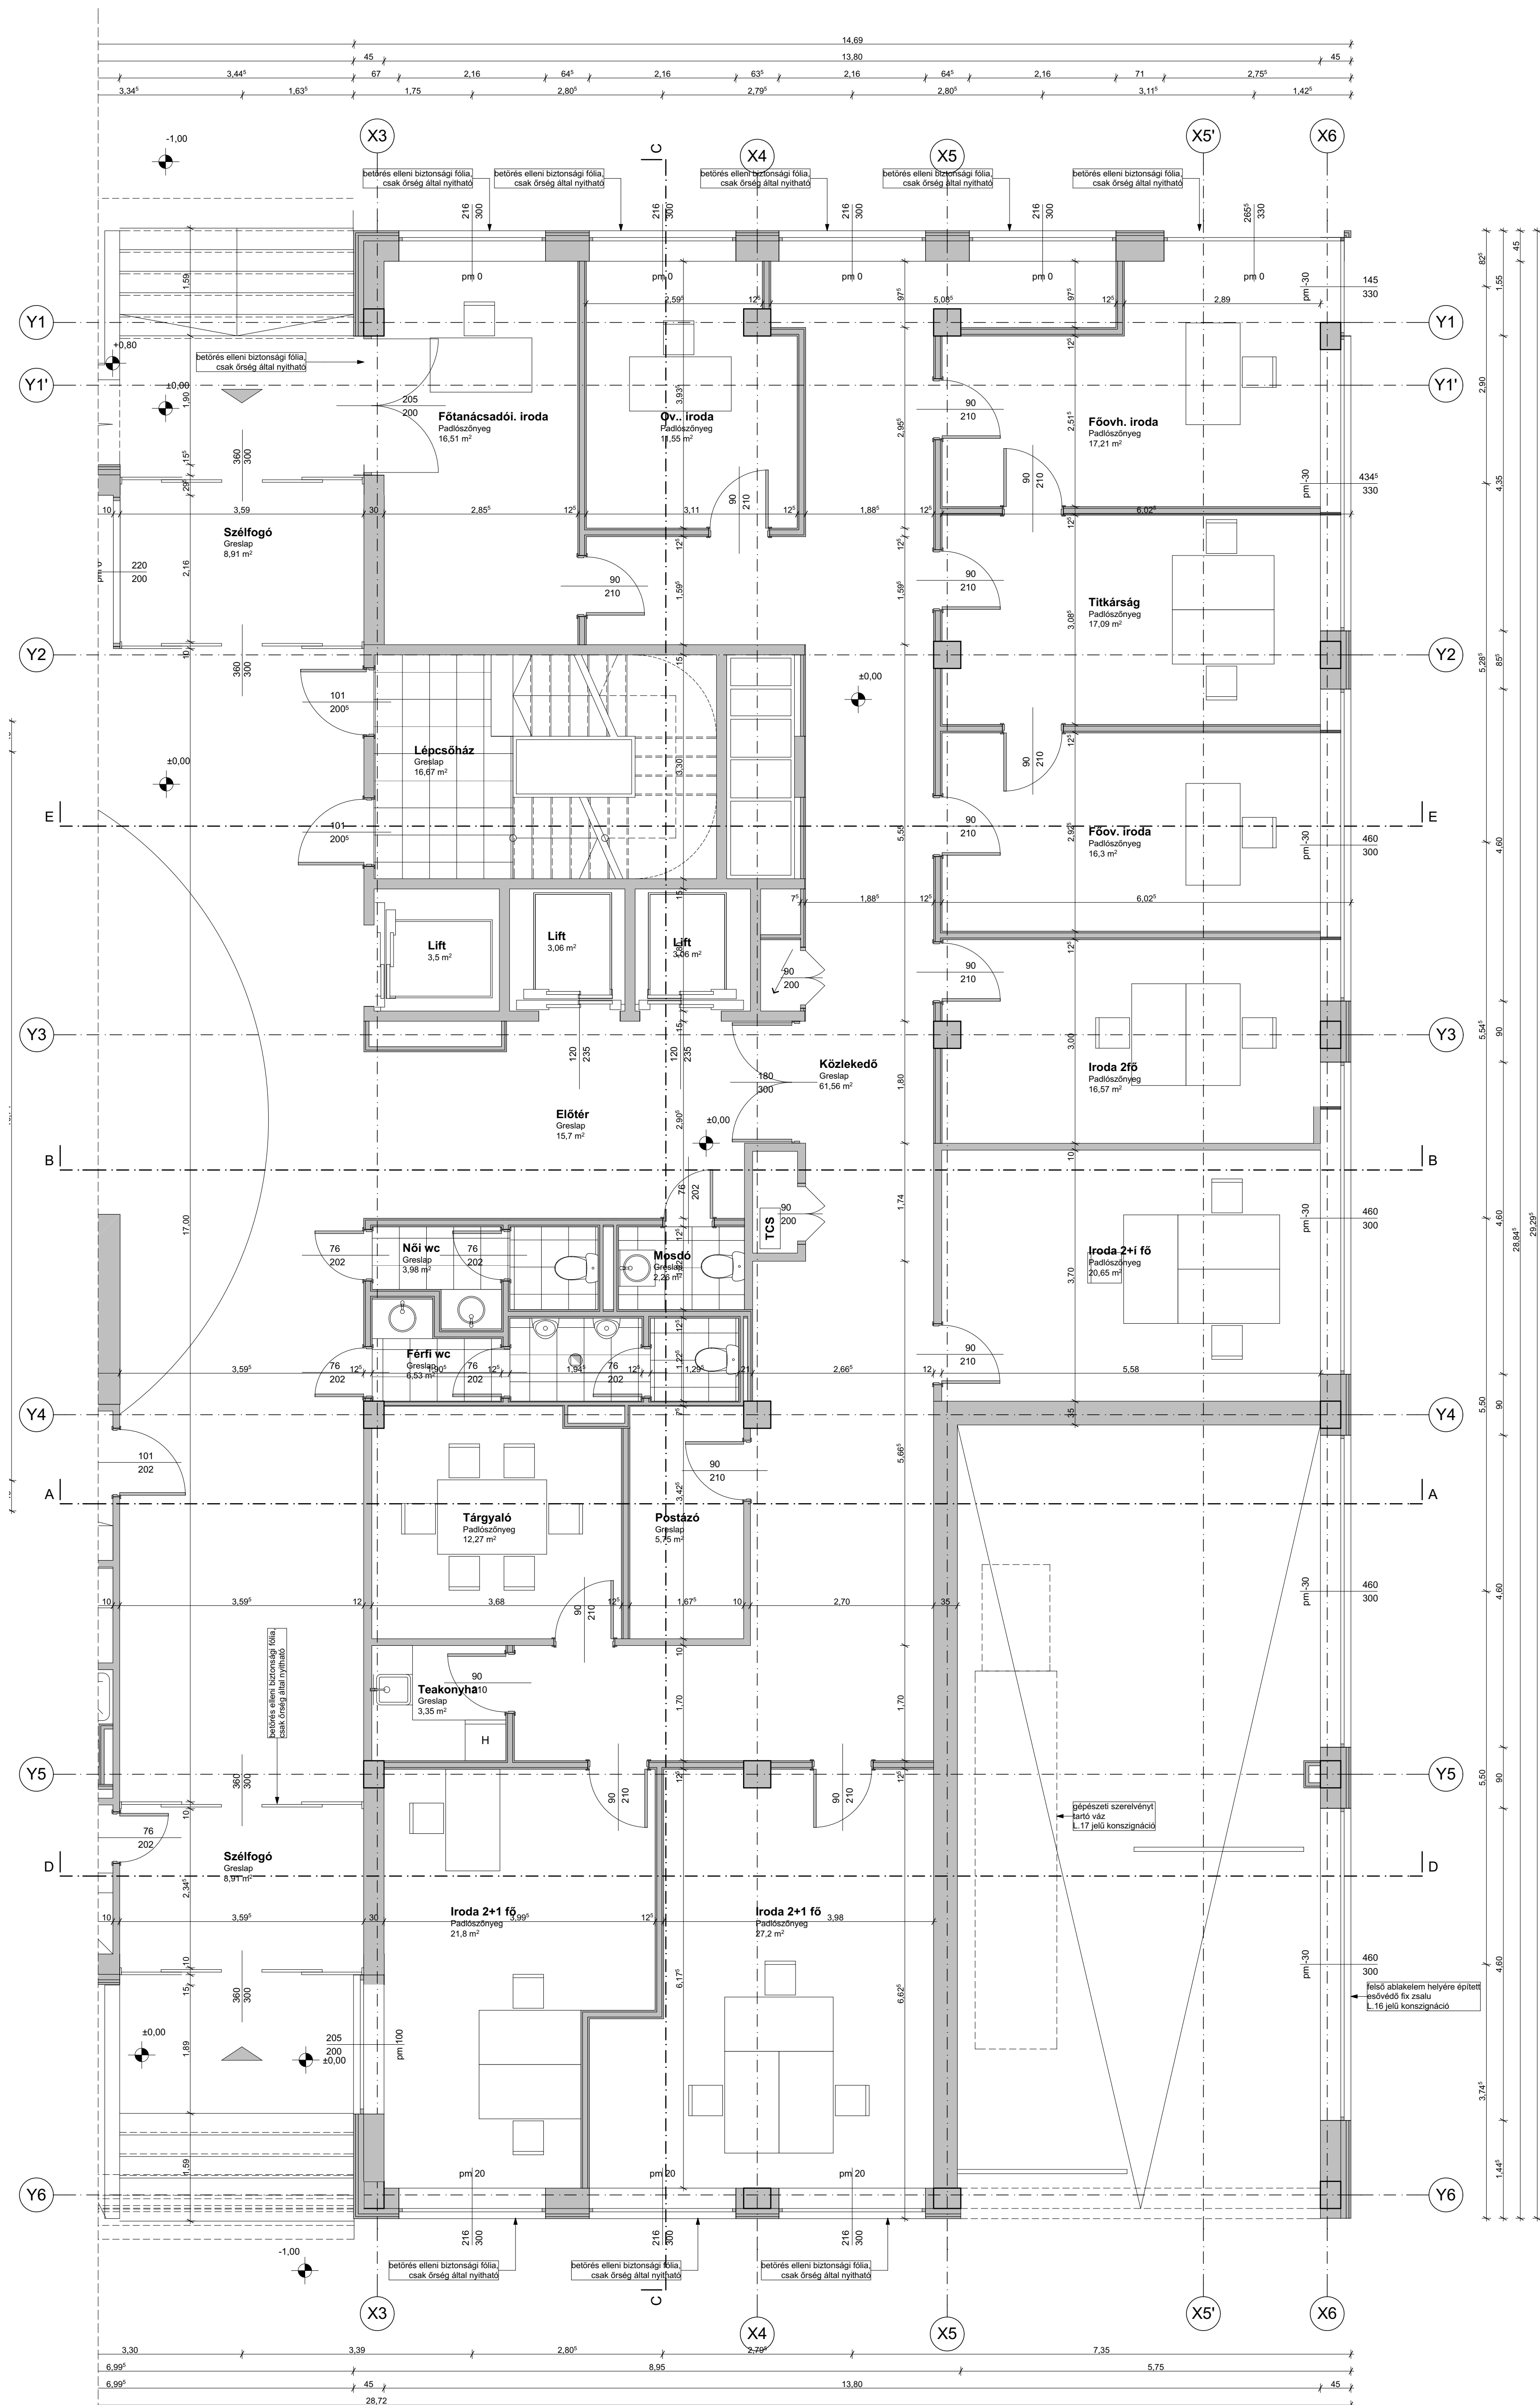

IRÓDAHÁZ	
1027 BUDAPEST	II. MEDVE UTCA 26-29.
HRSZ: 2	13970/3
BERUHÁZÓ - ÉPÍTETŐ:	
NÉV:	KOMÉTA-B KFT.
CIM:	1119 BUDAPEST, FÉHÉRVÁR UTJ 89-95
ÁLTALÁNOS TÍPUSZÁRZÓ:	
NÉV:	A+A STÚDIO KFT.
CIM:	1026 BUDAPEST, SODRÁS UTCA 10/B.
ANNUS FERENC	ÉPÍTŐ
FELÉLOS ÉPÍTÉSI TERVEZŐ	E-1-00763
TARTÓSZERKEZETI TÍPUSZÁRZÓ:	
PUSKÁS BALÁZS	
FELÉLOS TARTÓSZERKEZETI TERVEZŐ	01-5088
TEREPALYRÁN? MÉRŐNKIRODA KFT.	
CIM:	1224 BUDAPEST, ROZÁSZIROM UTCA 10.
ÉPÜLETGÉPÉSZ TERVEZŐ:	
VARGA BALÁZS	
FELÉLOS GÉPÉSZ TERVEZŐ	G-01-11589
MEVAPLAN TEAM MÉRŐNKIRODA KFT.	
CIM:	1222 BUDAPEST, LÉSZT. FENÉK UTJ 22.
ÉPÜLETTÁJLAKOZÁSI TERVEZŐ:	
KELEMEN FERENC	
FELÉLOS ELEKTROMOS TERVEZŐ	V-01-8122
KELEVILL KFT.	
CIM:	1113 BUDAPEST, PETERHEGYILEJUTJ 33.

IRODAÉPÜLET	
IRODAHÁZ	
1027 BUDAPEST	II. MEDVE UTCA 25-29
HRSZ.	135/013
BERUHÁZÓ - ÉPÍTETŐ.	
NEV:	KOMÉTA-B KFT.
CIM:	1119 BUDAPEST, FEHÉRVÁRI UTJ 89-95
GENERÁL TERVEZŐ.	
NEV:	A+A STÚDIÓ KFT.
CIM:	1026 BUDAPEST, SODRAS UTCA 10/B.
ANNUS FERENC	ÉPÍTÉSZ
FELELŐS ÉPÍTÉSZ TERVEZŐ	ÉI: 01-0530

[illegible]

KIVITELI		TERVDOKUMENTÁCIÓ	
TERVEFEJZET:		ÉPÍTÉSZET	
RAJZ NEVE:		Földszinti alaprajz	
LÉPTÉK: 1:50		É-1	
RAJZ SZÁMA:			
DÁTUM:		2017. június 7.	