

meglévő, megmaradó vb falazat

meglévő, megmaradó pillérváz

meglévő, megmaradó légi falazat

falazaton szerkezet

gipszkarton szerkezet

2 rlg. impregnált gipszkarton
2 rlg. normál gipszkarton
1 rlg. Fireboard tűzálló gipszkarton

olajbeton

kavics réteg

EPS szigetelés
XPS szigetelés
szálas szigetelés

feltöltés kavics szórás


beton burkolat

talaj feltöltés

üveg

talaj

vakolt / festett felület

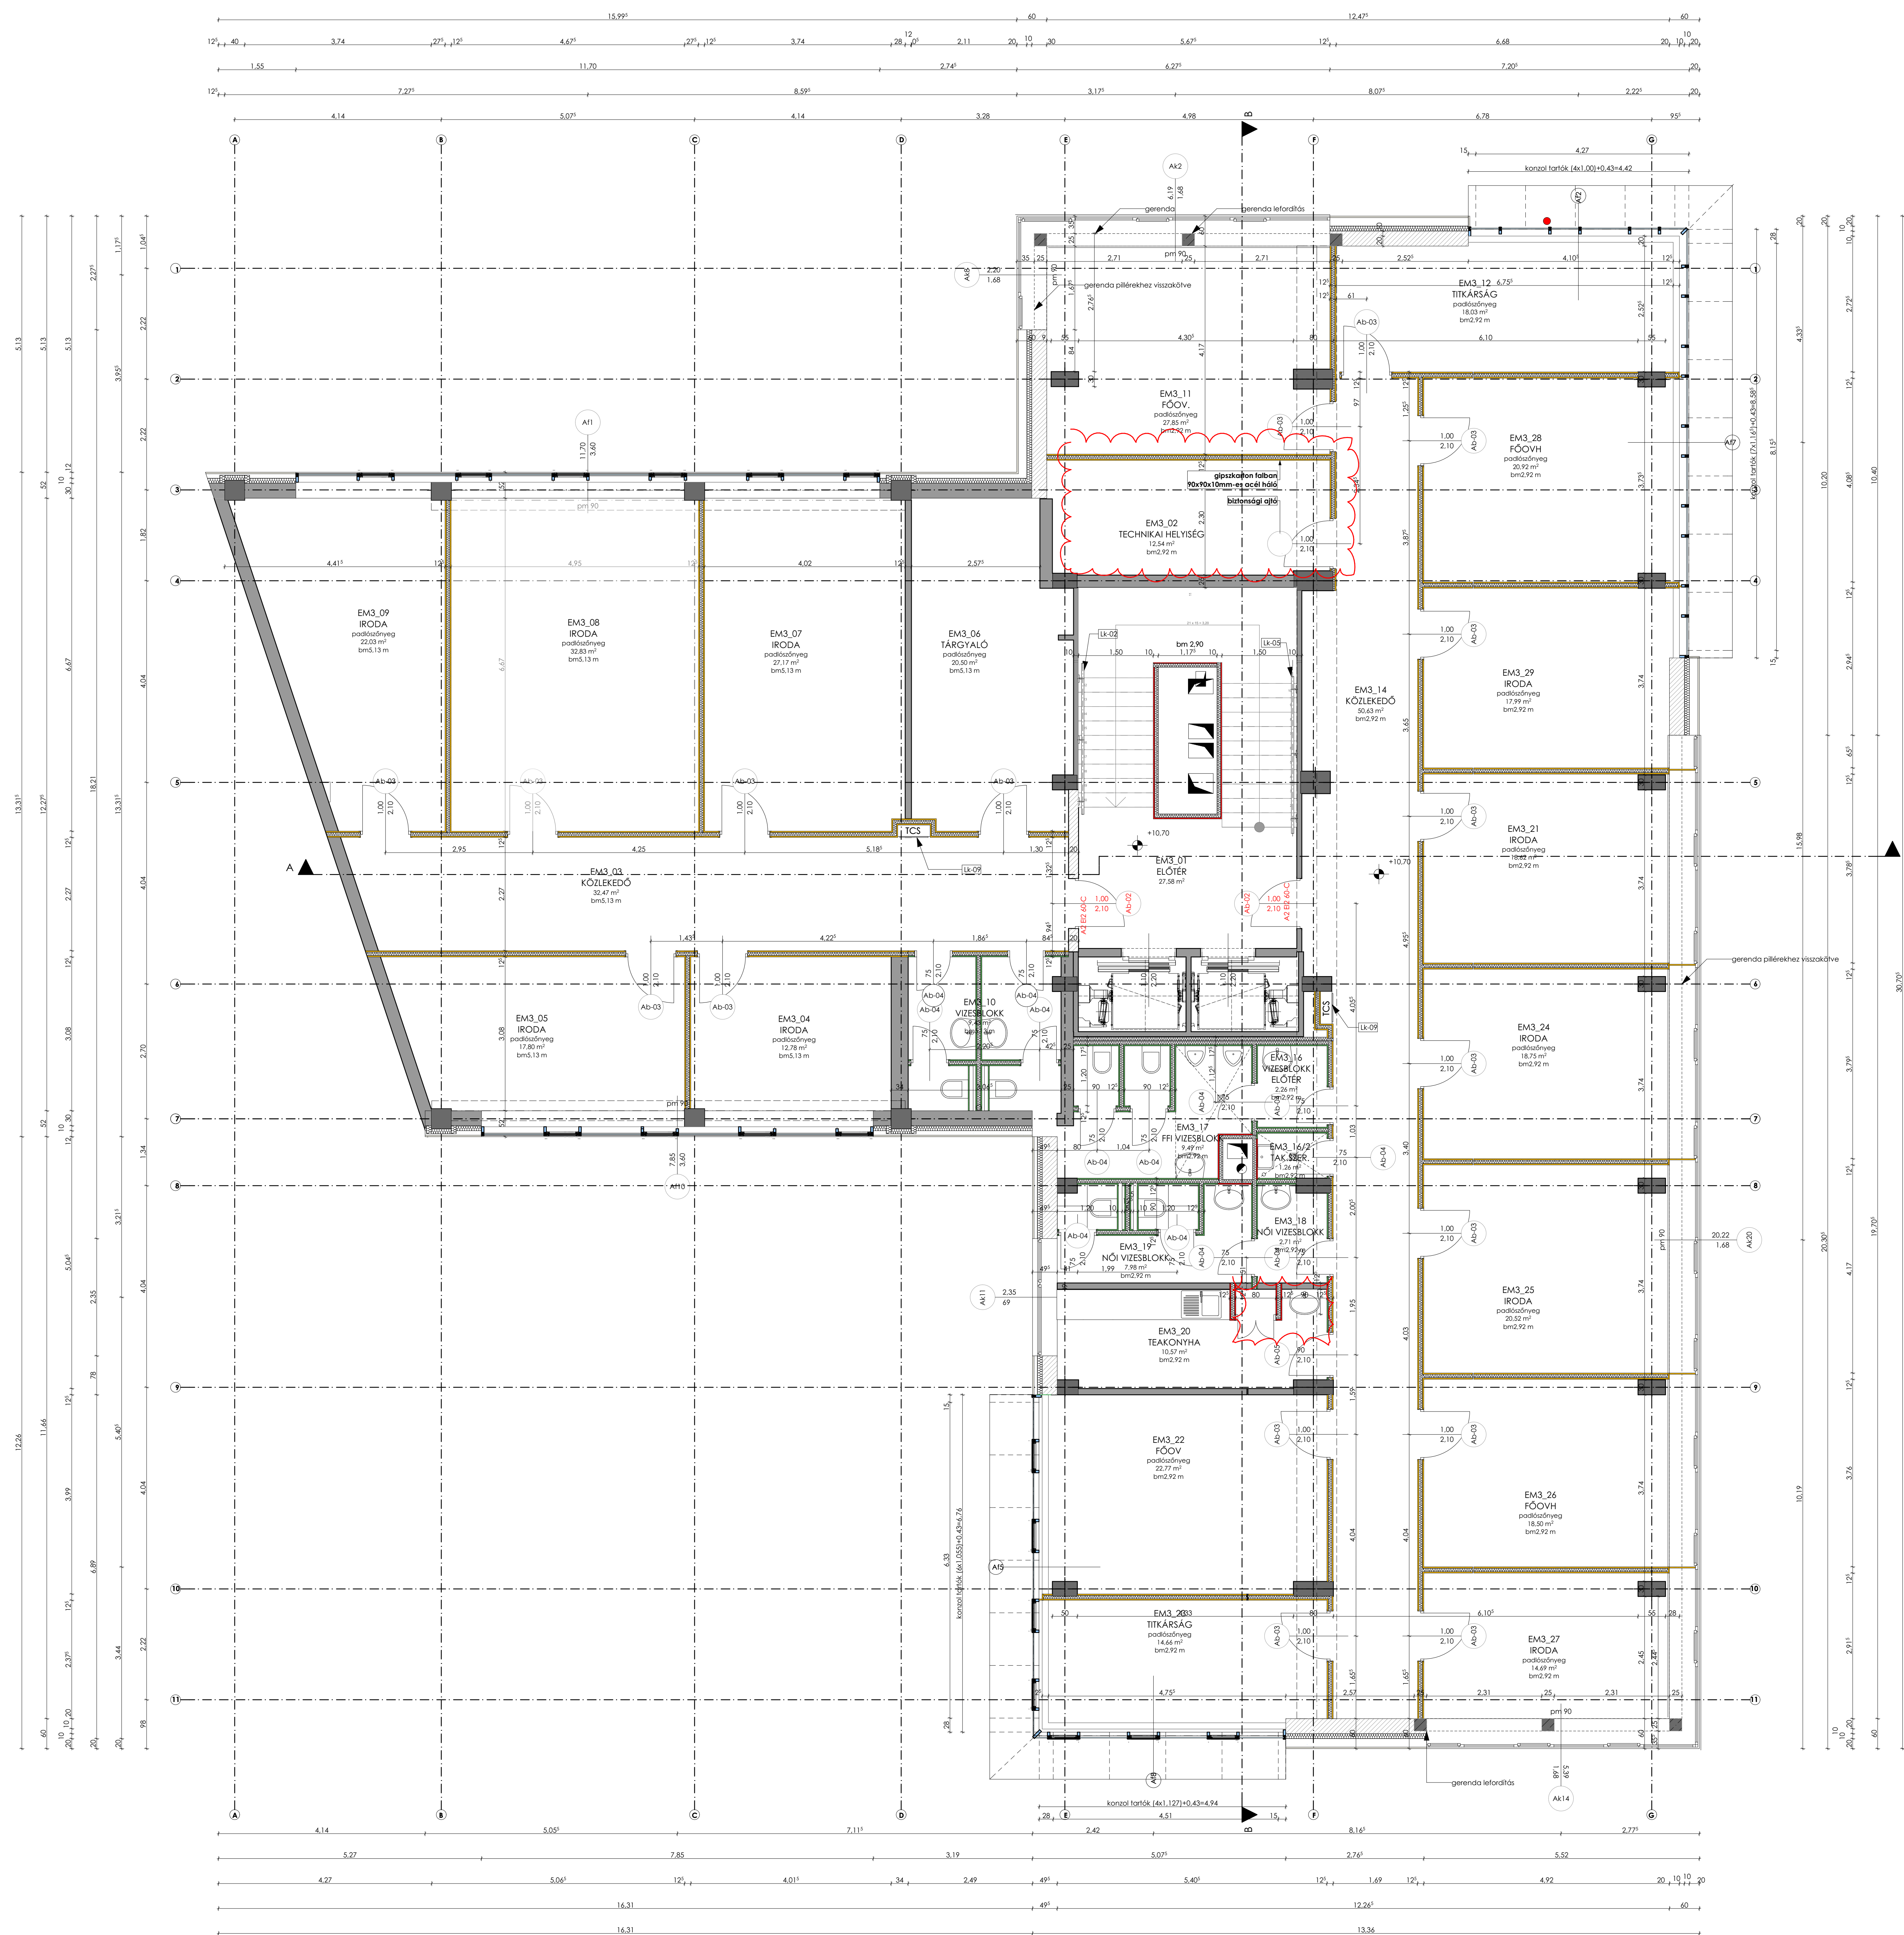

TERVJÁVÁHÁZÁS		TERVJÁVÁHÁZÁS DÁTUMA		ALÁÍRÁS	
SZAKMAI TERVEZŐ JÁVÁHÁZÁS					
GENÉRALTERVEZŐ JÁVÁHÁZÁS					
FŐVÁLLALKOZÓ JÁVÁHÁZÁS					
TERVELLEŐNÖR JÁVÁHÁZÁS					
LEBONYOLÍTÓ JÁVÁHÁZÁS					
MEGRENDELŐ JÁVÁHÁZÁS (szükség esetén)					
MÉRVENYÉZÉS / PROJECT					
IRODAÉPÜLET FELJÚJTÁSA					
FŐVÁLLALKOZÓ DESIGN/BUDJÓZ  1027 Budapest, Móvay utca 25-29. Hsz.: 155703 Market Építő Zrt. Székhely: 1027 Budapest, Rózska u. 53. Tel.: +36-10279-2727 Fax: +36-1546-4027 marketing@market.hu www.market.hu Képviselet: Készlet/készlet üggyelgő/gazdálkó					
GENERAL TERVEZŐ GENERAL DESIGNER		LEAN TECH MÉRNÖKIRODA KFT. 1027 Budapest, Rózska u. 53. T: (+36-1) 279-2727 F: (+36-1) 406-4027			
VEZETŐ TERVEZŐ LEADER/ARCHITECT		Yörkő Balázs E-01-0952		ÉPÍTÉSI MUNKÁTERV ARCHITECT	
KÖVETKEZŐ TÍPUS DOCUMENT TYPE		Kövalkási Dóra			
DOKUMENTUM TÍPUSA DOCUMENT TYPE		KÖVETKEZŐ TÍPUS DOCUMENT TYPE			
DÁTUM DATE		2017. 10. 26.			
TERVEZŐSZOLGÁLTATÓ DESIGNER		ÉPÍTÉSEZT			
TERVJAFÉLÉK LAYOUT NAME		3. emeleti alaprajz			
TERVJAFÉLÉK LAYOUT NAME		M1657-K-E-01-0004-K_			
TERVJAFÉLÉK LAYOUT NAME		M=1:50			