


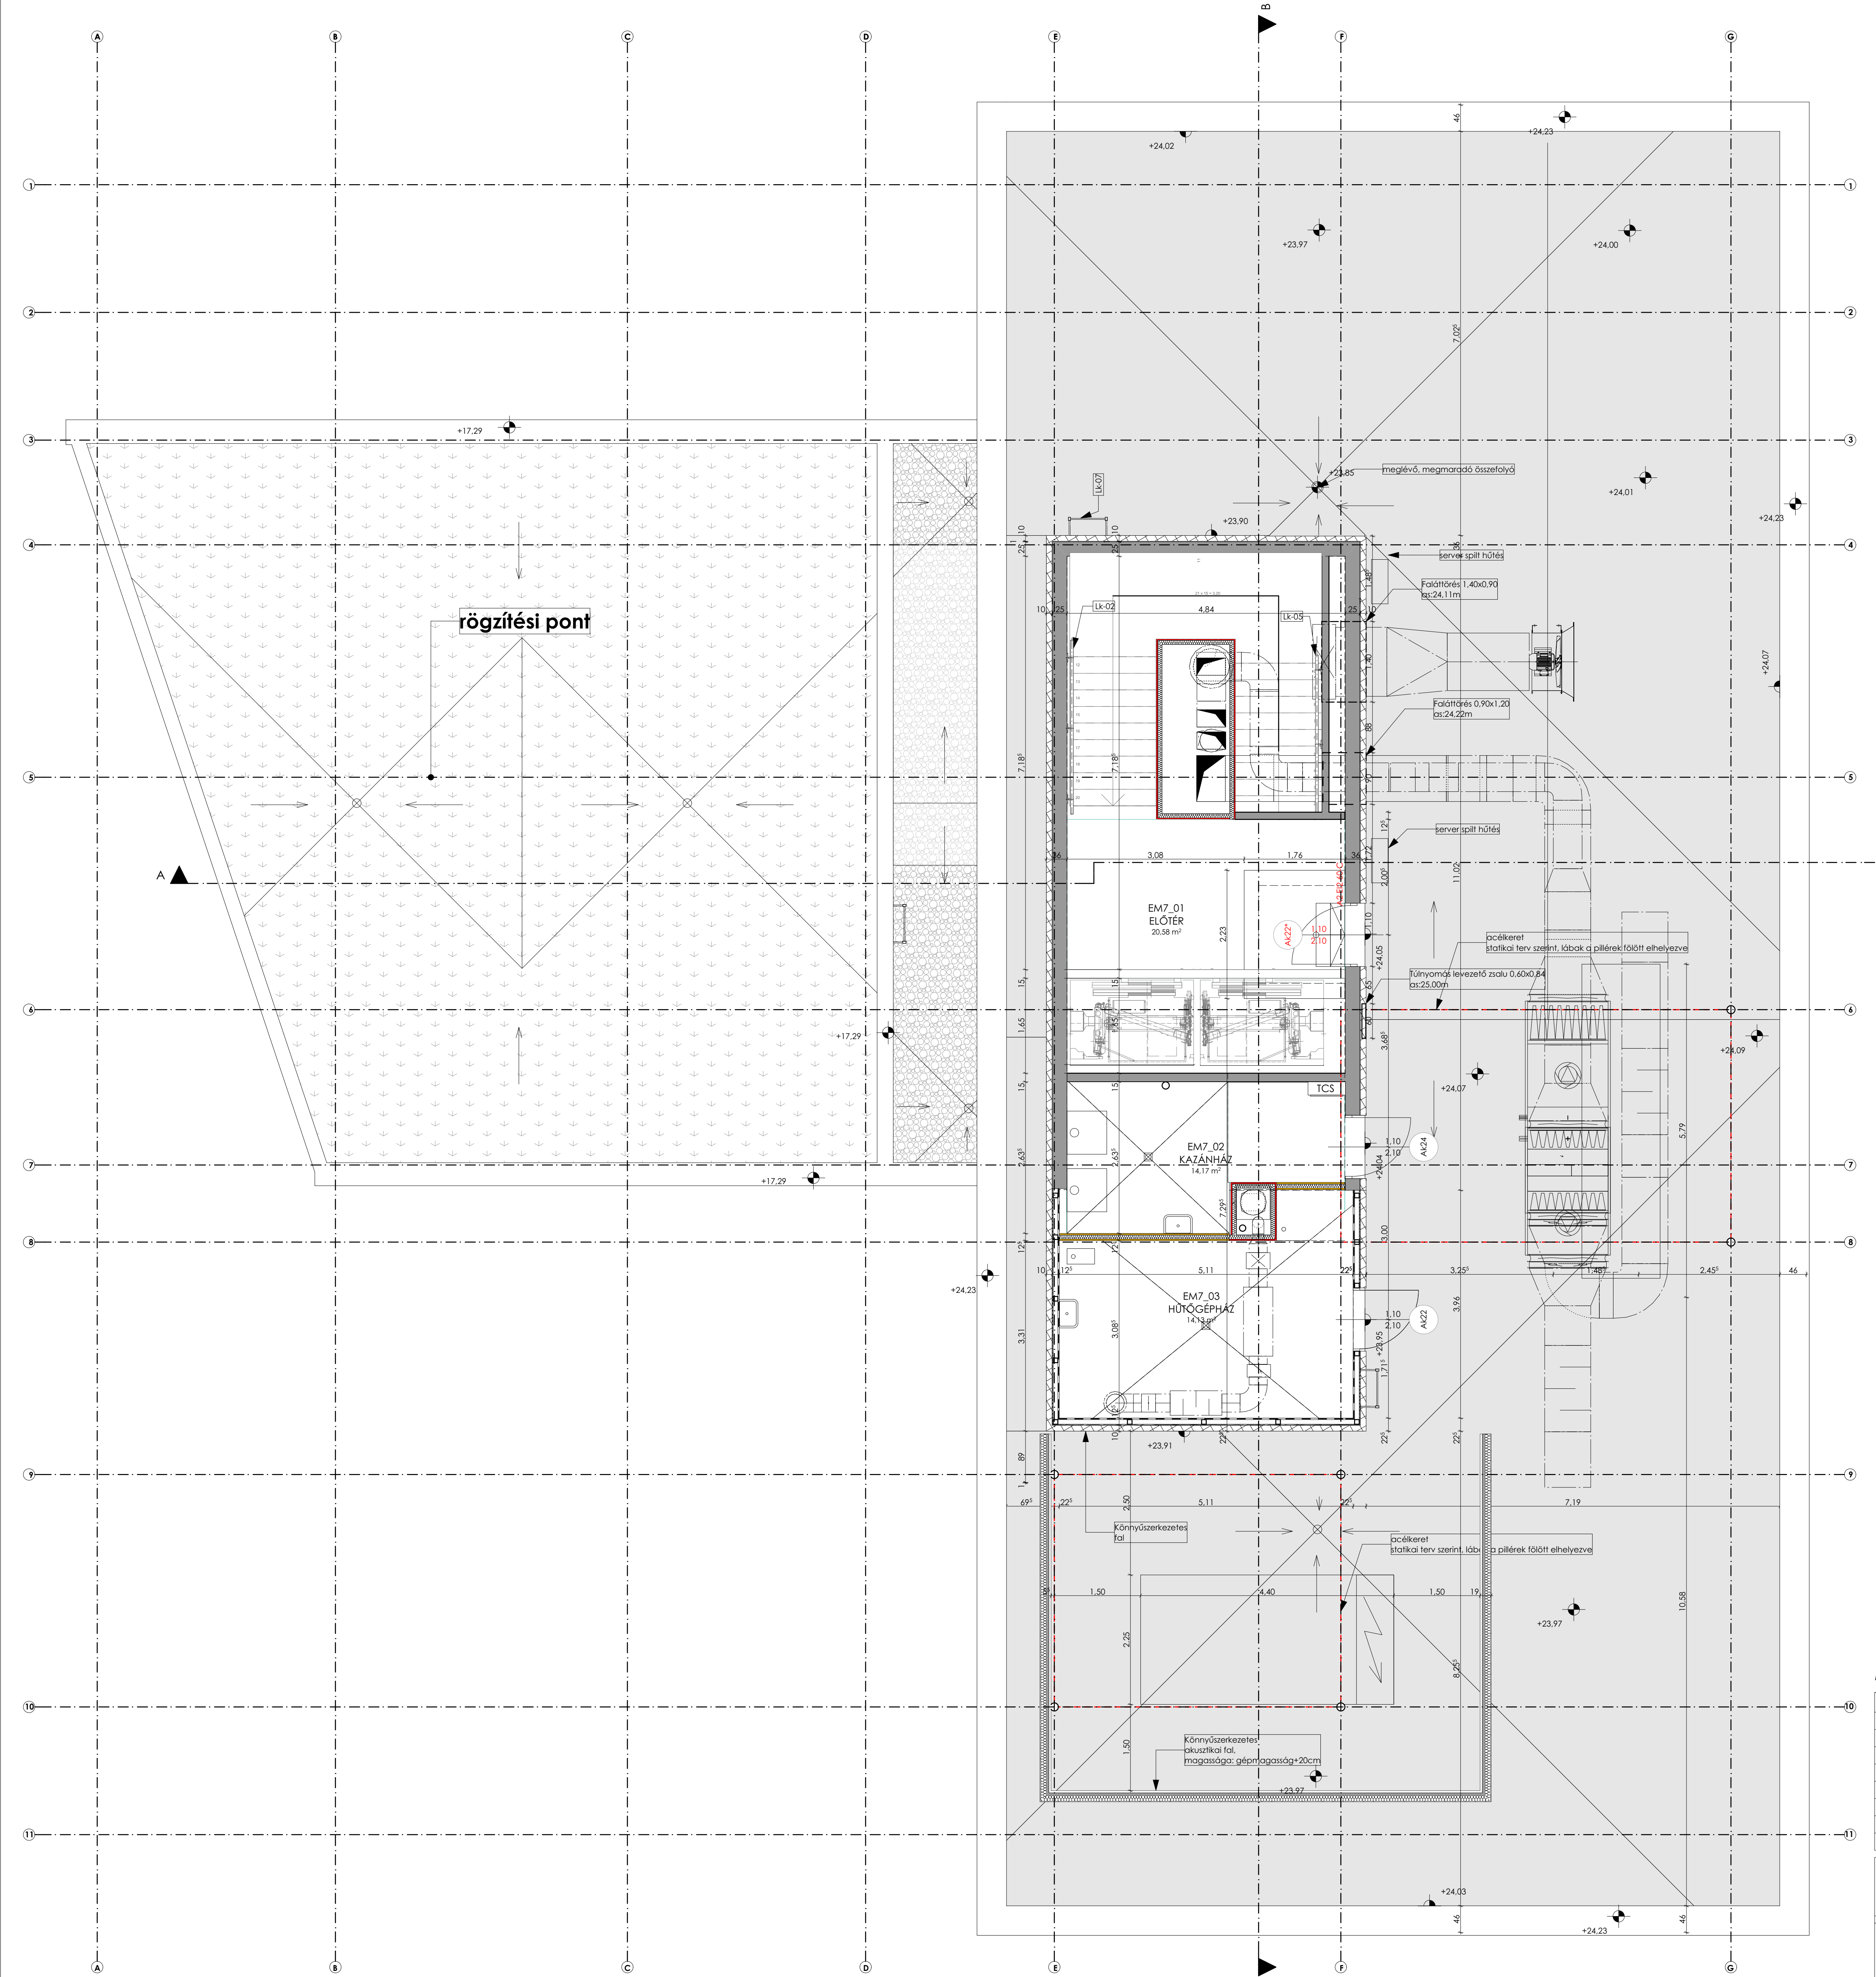

MUNKAKÖZI

TERVJÓVÁHAGYÁSI PECSÉT		
TERVJÓVÁHAGYÓ	TERVJÓVÁHAGYÁS DÁTUMA	ALÁÍRÁS
SAKÁGI TERVEZŐI JÓVÁHAGYÁS		
GENERÁLTERVEZŐI JÓVÁHAGYÁS		
FŐVÁLLALKOZÓI JÓVÁHAGYÁS		
TERVELEŰZŐI JÓVÁHAGYÁS		
LEBONYOLÍTÓI JÓVÁHAGYÁS		
MEGREDELŐI JÓVÁHAGYÁS (szükség esetén)		

MEGNEVEZÉS / PROJECT	
IRODAÉPÜLET FELÚJÍTÁSA	


FŐVÁLLALKOZÓ DESIGN-BUILDER	market ÉPÍTÉSI SZERETŐNK	Market Építő Zrt. Székhely: 1037 Budapest, Boljár u. 53. Tel.: +36 (1) 279 2727 Fax: +36 (1) 466 4827 marketroda@market.hu www.market.huKépviselet
--------------------------------	------------------------------------	---

GENERÁLTERVEZŐ GENERAL DESIGNER	L.E.A.N tech_mérnökiroda	LEAN TECH MÉRNÖKIRODA KFT. 1037 Budapest, Boljár u. 53. T: +36 (1) 279 2727 F: +36 (1) 466 4827 Képviselet: Kaschnitzky Kriszta igazgató ügyvezető igazgató
------------------------------------	------------------------------------	--

VEZETŐ TERVEZŐ LEADER ARCHITECT	Vörösi Balázs E 01-4750	ÉPÍTÉSZ MUNKATÁRS ARCHITECT	Kovácskó Dóra
------------------------------------	----------------------------	--------------------------------	---------------

DOKUMENTUM TÍPUSA DOCUMENT TYPE	KIVITELEZÉSI DOKUMENTÁCIÓ
DÁTUM DATE	2017. 10. 27.

TERVCSOPORT DESIGNER	ÉPÍTÉSZET
TERVLAP NÉV LAYOUT NAME	7. emeleti alaprajz
RAJZSZÁM LAYOUT NUMBER	M1657-K-E-01-0008-K_
LÉPTÉK SCALE	M=1:50

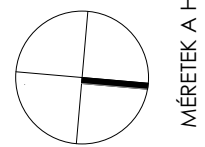

MÉRETEK A HEVIZSÍNEN EGYEZTETENDŐK