


ANYAGJELÖLÉSEK

- meglévő, megmaradó vb falazat
- meglévő, megmaradó pillérváz
- meglévő, megmaradó téglafalazat
- falazott szerkezet
- gipszkarton szerkezet
- 2 rltg. impregnált gipszkarton
- 2 rltg. normál gipszkarton
- 1 rltg. Firebord tűzálló gipszkarton
- aljzatbeton
- kavics réteg
- EPS szigetelés
- XPS szigetelés
- szálas szigetelés
- feltöltés kavics szórás
- beton burkolat
- talaj feltöltés
- üveg
- talaj
- vakolt /festett felület

Revízióváltás oka: Tűzgátló ajtók típusa.

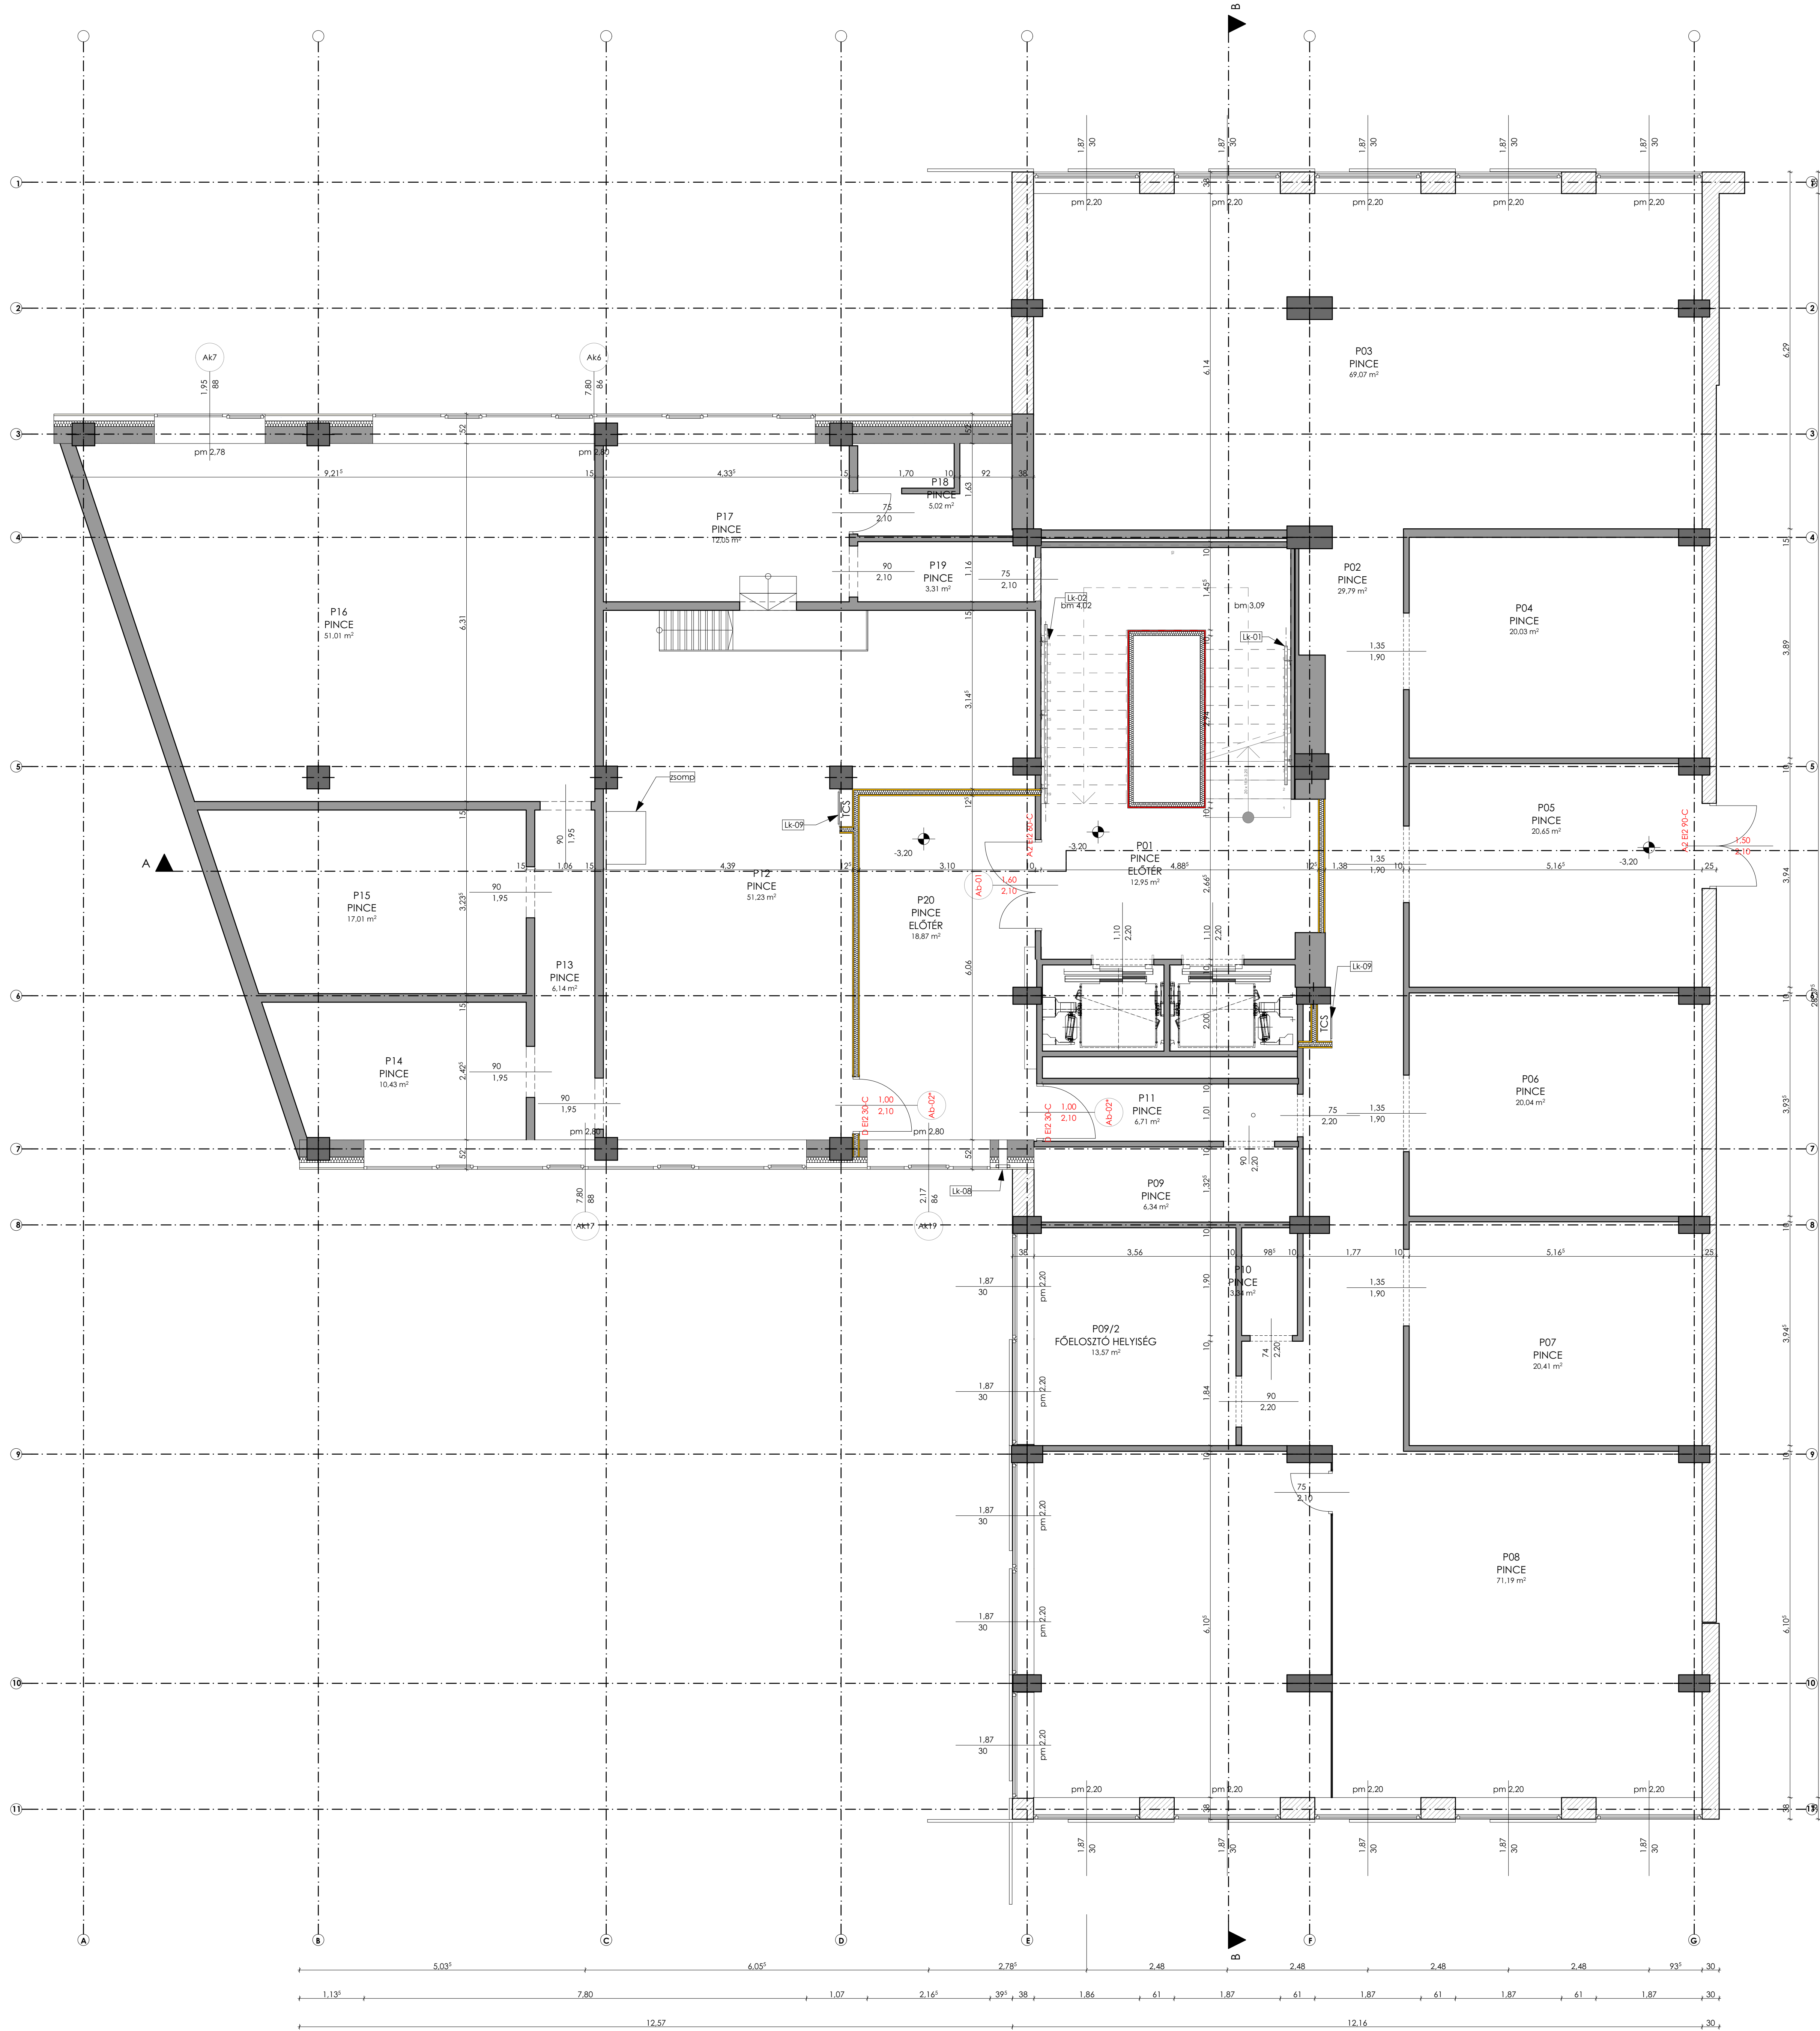

MUNKAKÖZI

TERVJÓVÁHÁGÁSI PECSÉT		
TERVJÓVÁHAGYÓ	TERVJÓVÁHAGYÁS DÁTUMA	ALÁÍRÁS
SAKÁGI TERVEZŐI JÓVÁHAGYÁS		
GENERÁLTERVEZŐI JÓVÁHAGYÁS		
FŐVÁLLALKOZÓI JÓVÁHAGYÁS		
TERVELENNŐRI JÓVÁHAGYÁS		
LEBONYOLÍTÓI JÓVÁHAGYÁS		
MEGREDELŐI JÓVÁHAGYÁS (szükség esetén)		

IRODAÉPÜLET FELJÚJTÁSA		
1027 Budapest, Medve utca 25-29 Hsz.: 13570/3		
FŐVÁLLALKOZÓ DESIGN-BUILDER	market ÉPÍTÉSI SZERETŐNK	Market Építő Zrt. Székhely: 1037 Budapest, Boljár u. 53. Tel.: +36 (1) 279 2727 Fax: +36 (1) 466 4827 marketroda@market.hu www.market.huKépviselet
GENERÁLTERVEZŐ GENERAL DESIGNER	L.E.A.N tech_mérnökiroda	LEAN TECH MÉRNÖKIRODA KFT. 1037 Budapest, Boljár u. 53. T: +36 (1) 279 2727 F: +36 (1) 466 4827 Képviselet: Kaszabai Kriszta igazgató
VEZETŐ TERVEZŐ LEADER ARCHITECT	Vörösi Balázs E 01-4750	ÉPÍTÉSI MUNKATÁRS ARCHITECT Kovács Dóra
DOKUMENTUM TÍPUSA DOCUMENT TYPE		
KIVITELEZÉSI DOKUMENTÁCIÓ		
DÁTUM DATE		
2017.10.19.		
TERVCSOPORT DESIGNER		
ÉPÍTÉSZET		
TERVLAPO NÉV LAYOUT NAME		
Pince szintű alaprajz		
RAJZSZÁM LAYOUT NUMBER		
M1657-K-E-01-0000-H_		
LÉPTÉK SCALE		
M=1:50		

MÉRETEK A HEVIZSÁNGYELŐZÉSEKRE